PLANTA BAJA MÓDULO G/C - PASILLO NORTE

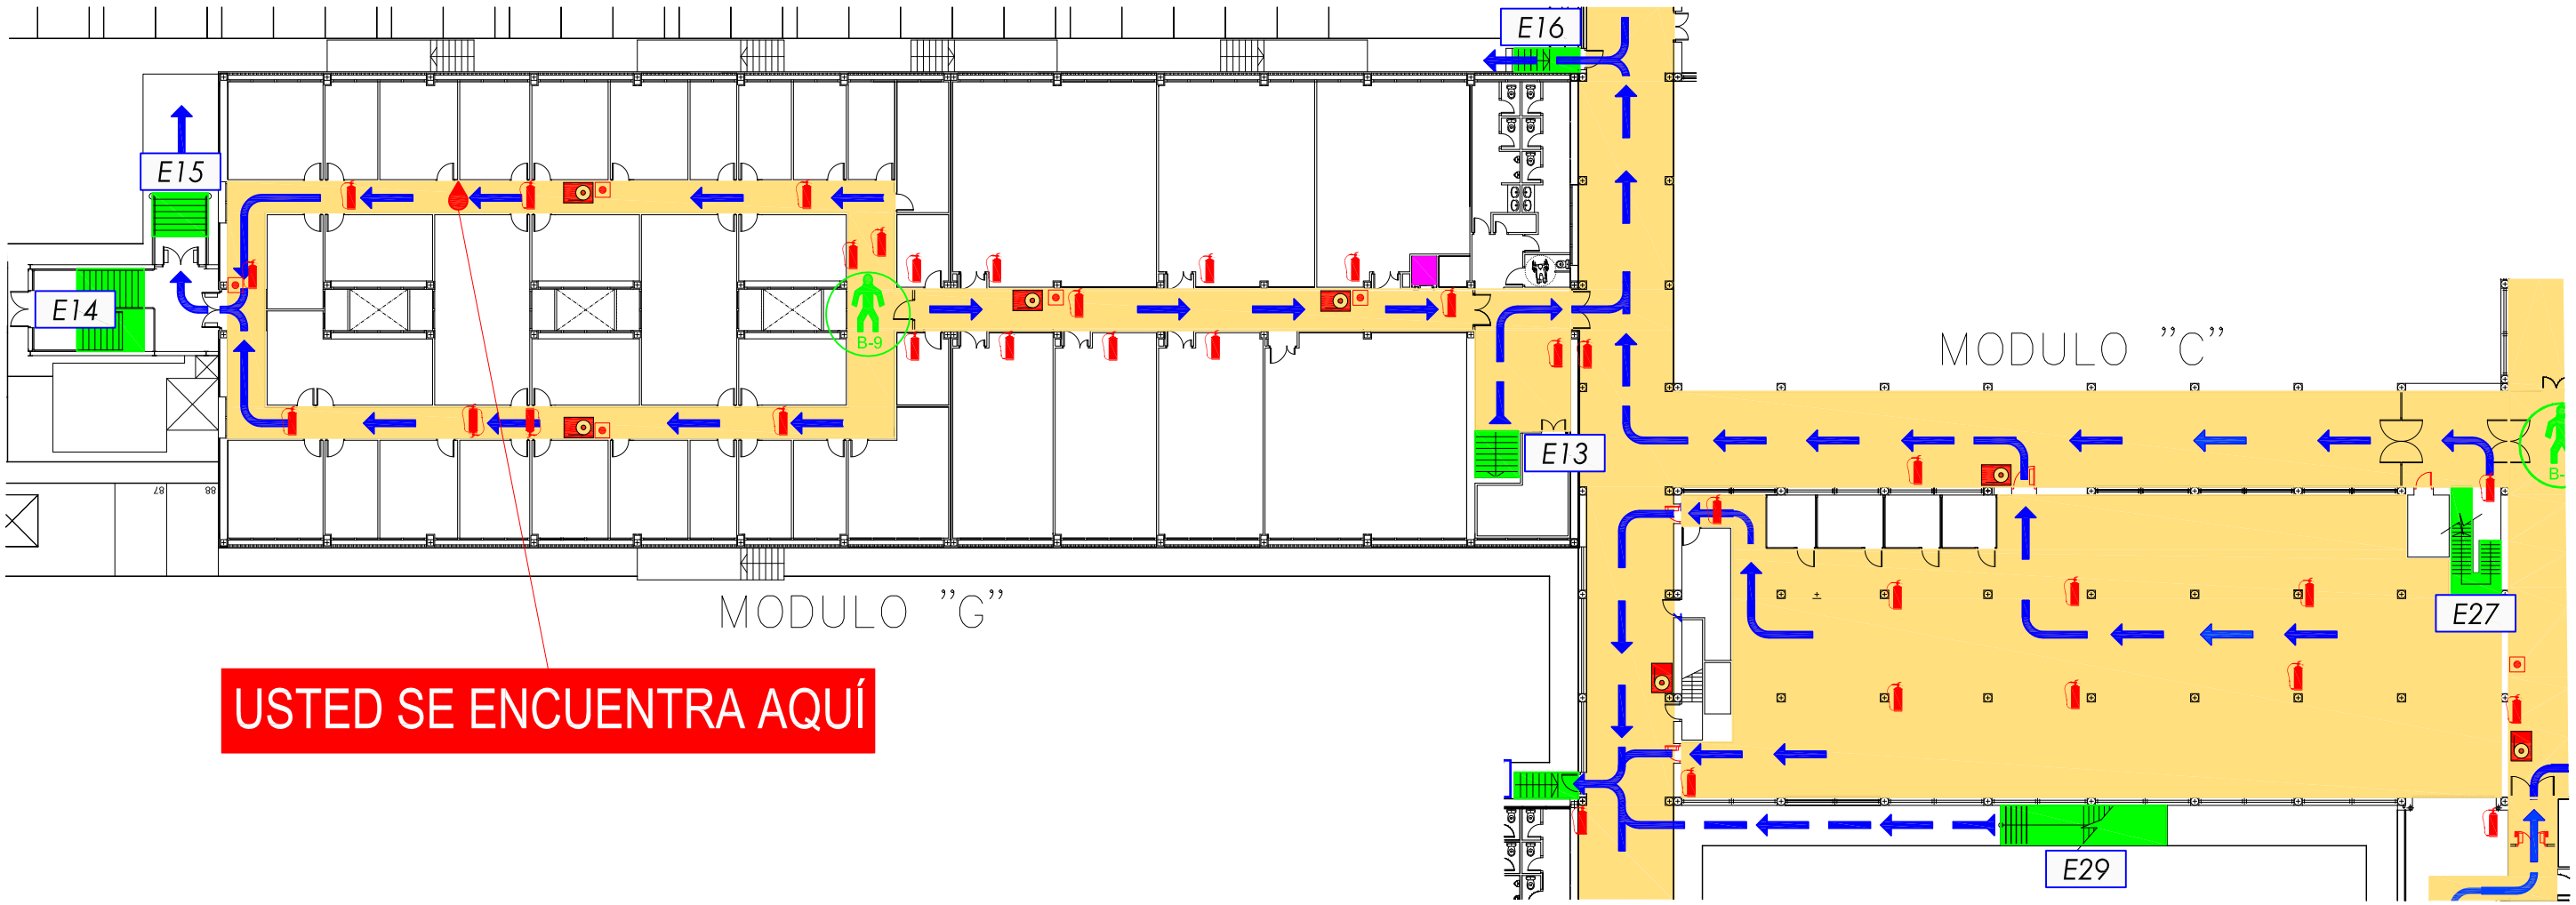

INSTRUCCIONES A LOS PROFESORES:

Informacion general:

* Usted debe conocer el Plan de autoprotección del edificio.
* Es importante que usted conozca la información que se indica en el plano.
  - Situación del E.A.E.
  - Flujo de evacuación.
  - Situación de los pulsadores de alarma.
  - Ubicación de los puntos de refugio.
  - Situación de los medios de extinción (Extintores, BIES)

Instrucciones si descubre un incendio:

* Mantenga la calma, no grite ni corra.
* Active el pulsador de alarma más cercano.
* Intente llamar por teléfono al C.C.I. (tlfno.: 56816/56817).
* Utilice los equipos de extinción. Nunca actúe solo.

Instrucciones en caso de evacuación:

* Si suena la sirena general del edificio, le están ordenando realizar evacuación.
* Tranquilice a los alumnos y comuníqueles que deben evacuar las aulas de forma rápida y ordenada.
* Indíquele a los alumnos que no utilicen los ascensores.
* Diríjase al punto más cercano del E.A.E. , rompa el cristal de la caja de seguridad, colóquese el chaleco de identificación y dirija la evacuación de su zona
* Ayuda a las personas impedidas o disminuidas a situarlas en el punto de refugio.
* En el exterior diríjase al PUNTO DE ENCUENTRO e informe de las incidencias al Jefe de Intervención.

EN CASO DE EVACUACIÓN:

* Siga las indicaciones del personal del Centro designado para la evacuación
* Mantenga la calma, no grite ni corra. Evacue de forma rapida y ordenada.
* Desaloje la zona utilizando las vías de evacuación y escaleras establecidas al respecto.
* No utilice los ascensores.
* Hágase acompañar de sus visitantes externos.
* No obtaculice las vías de evacuación. No se detenga.
* En el exterior, diríjase al punto de encuentro. Salida principal del edificio AE-5.
* No saque vehículos del aparcamiento.
* No regrese al edificio hasta que le comuniquen el final de la emergencia.
* Teléfono Centro de Control Interno: 56816 / 56817
* Teléfono Centro de Control Externo: 51194 / 699.06.99.83.

Recorrido principal de evacuación

Situación de las personas del E.A.E.

Usted se encuentra aquí.....

Extintores manuales.....

Extintores portátiles (Carros).....

Puesto de manguera.....

Pulsador.....

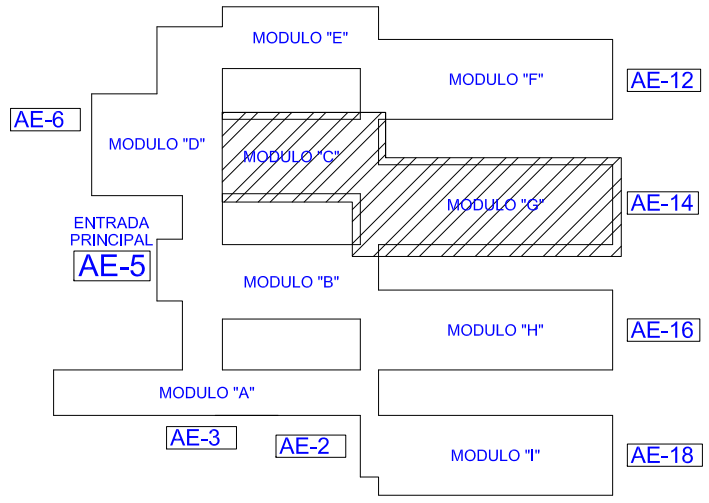

SERVICIO DE MANTENIMIENTO UNIDAD DE C.C. Y A.L.

CENTRO: ESCUELA SUPERIOR DE INGENIERÍA INFORMÁTICA	ESCALA:
INSTALACIONES: EVACUACIÓN (UD. SE ENCUENTRA AQUÍ)	FECHA: 17.03.15
PLANTA: BAJA (MÓD. G/C - PASILLO NORTE)	FICHERO:
	REF: G.B.3.